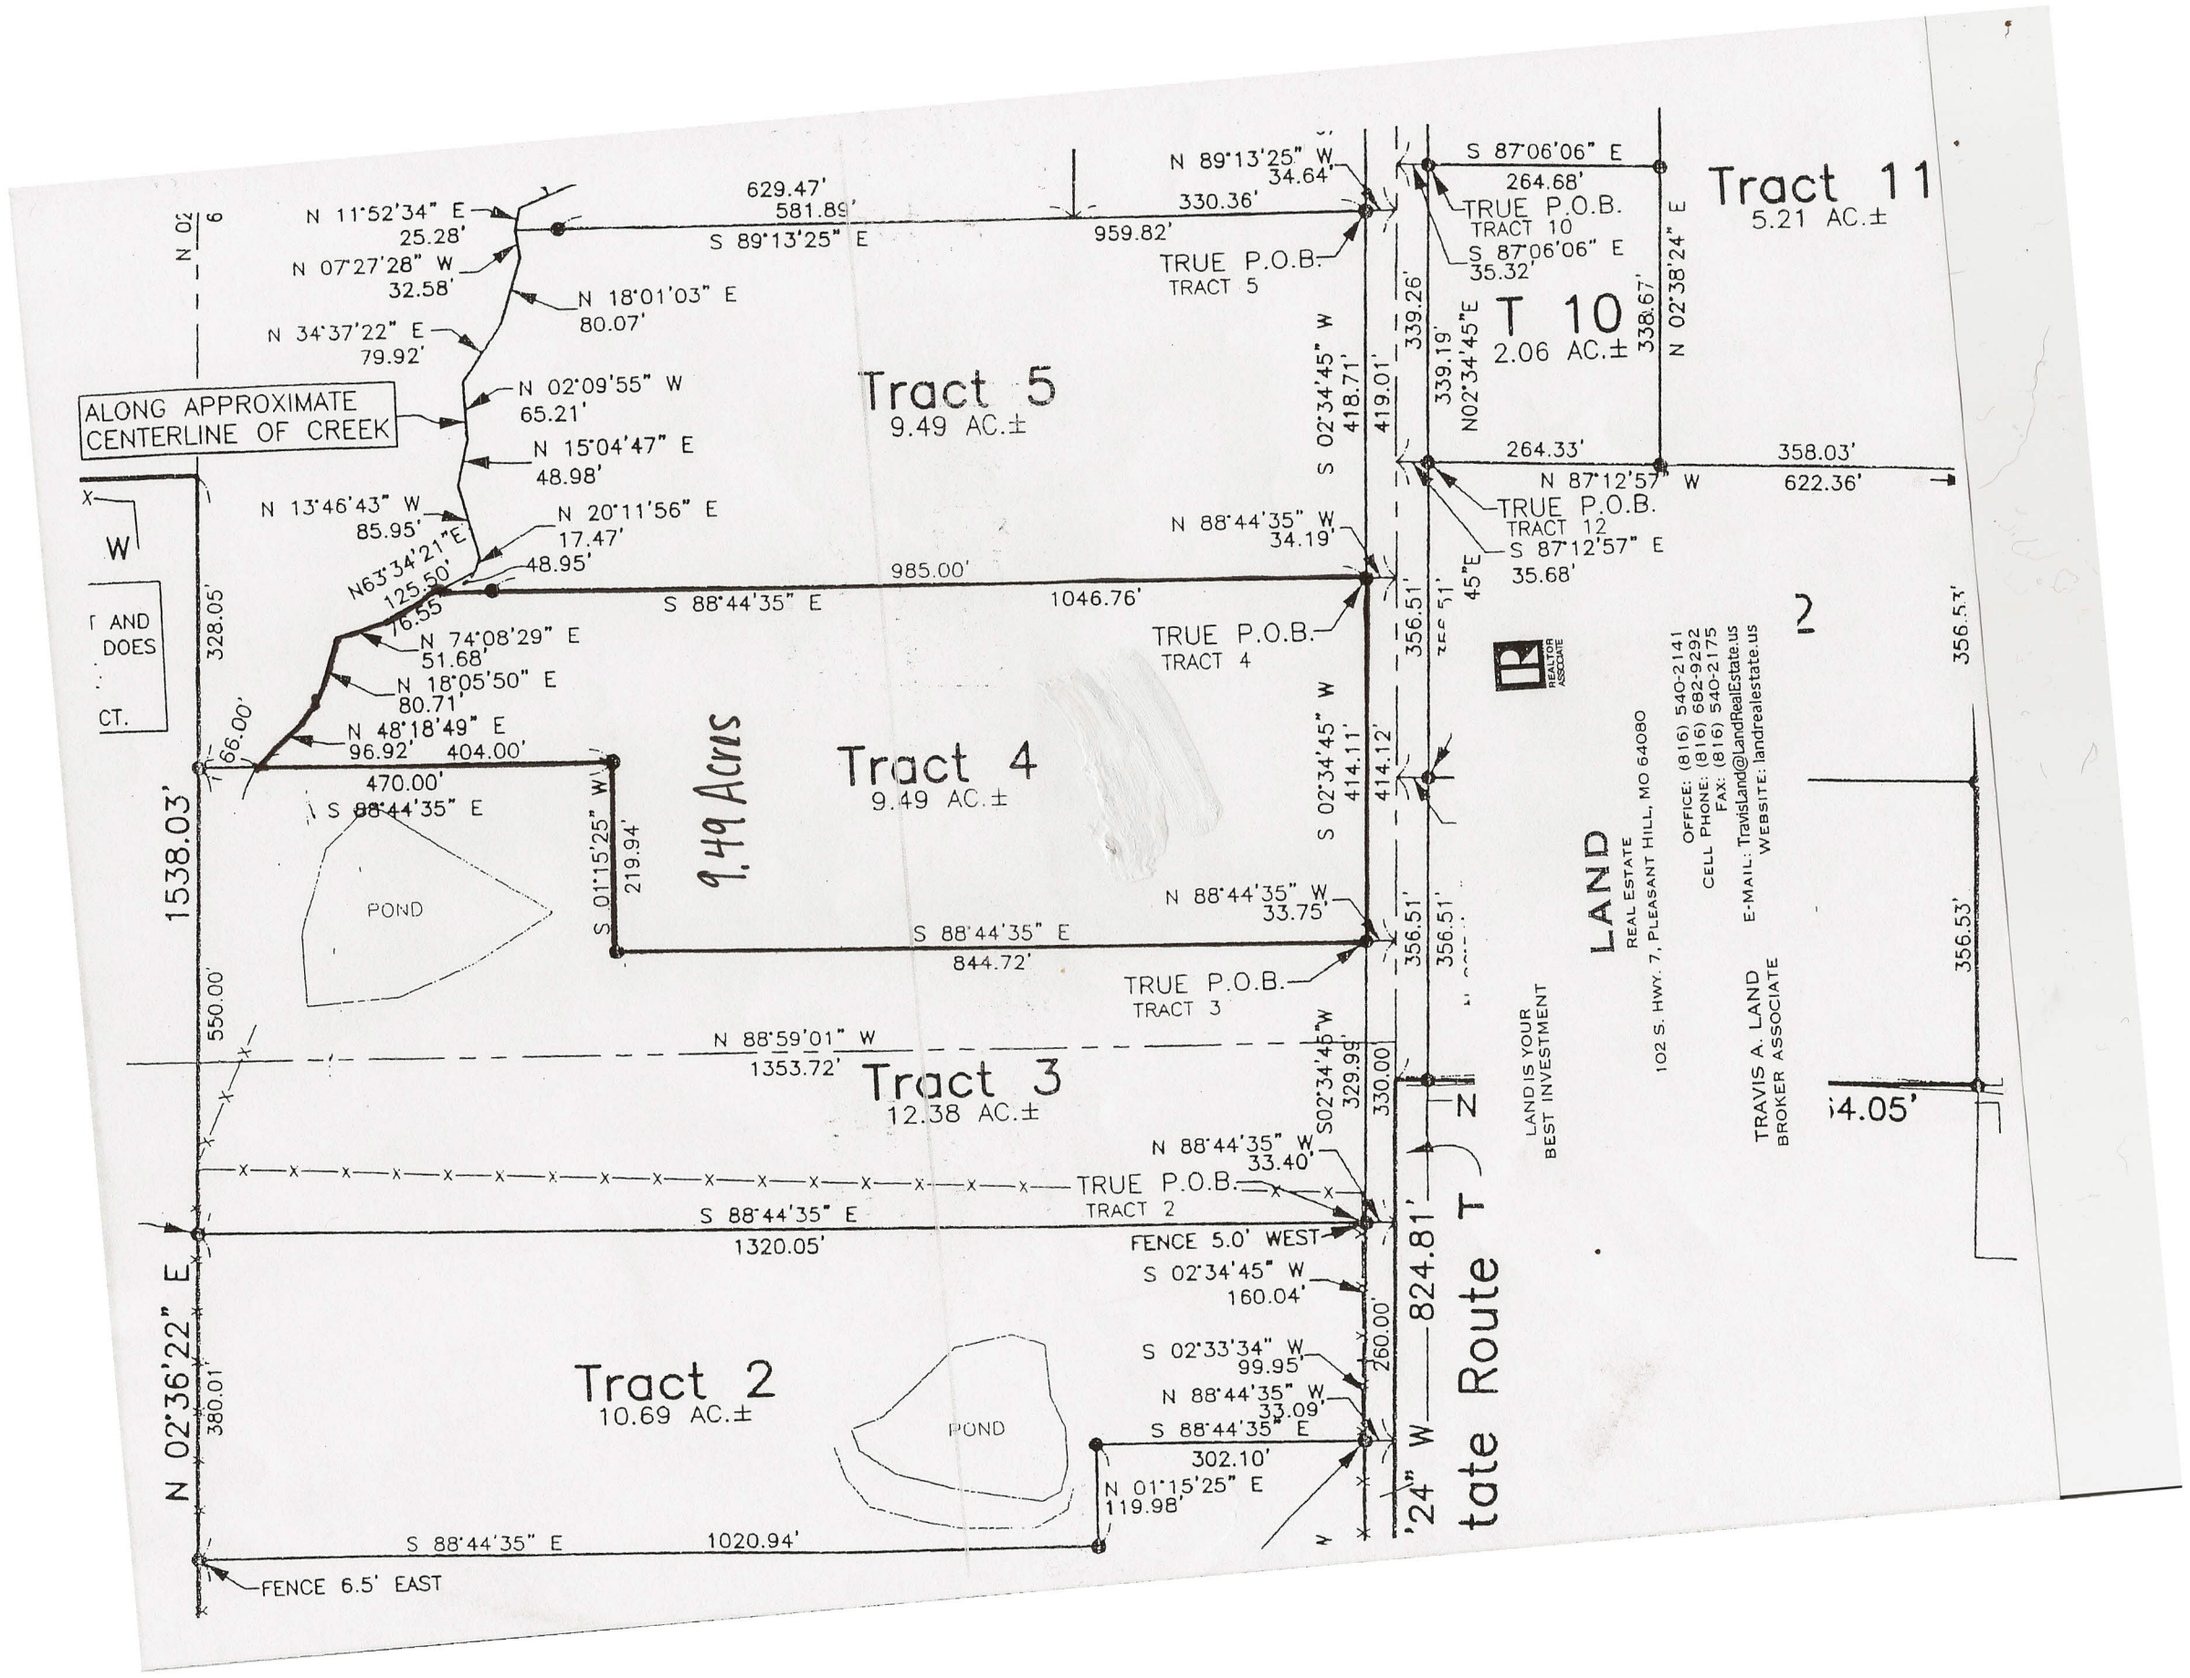
Tract 11
5.21 AC.±
Tract 5
9.49 AC.±
Tract 4
9.49 AC.±
Tract 3
12.38 AC.±
Tract 2
10.69 AC.±
T 10
2.06 AC.±
9.49 Acres
ALONG APPROXIMATE CENTERLINE OF CREEK
POND
POND
TRUE P.O.B. TRACT 5
TRUE P.O.B. TRACT 4
TRUE P.O.B. TRACT 3
TRUE P.O.B. TRACT 2
TRUE P.O.B. TRACT 10
TRUE P.O.B. TRACT 12
FENCE 5.0' WEST
FENCE 6.5' EAST
1538.03'
N 02°36'22" E
824.81'
tate Route T
LAND
REAL ESTATE
102 S. HWY. 7, PLEASANT HILL, MO 64080
OFFICE: (816) 540-2141
CELL PHONE: (816) 682-9292
FAX: (816) 540-2175
E-MAIL: TravisLand@LandRealEstate.us
WEBSITE: landrealestate.us
TRAVIS A. LAND
BROKER ASSOCIATE
LAND IS YOUR BEST INVESTMENT